


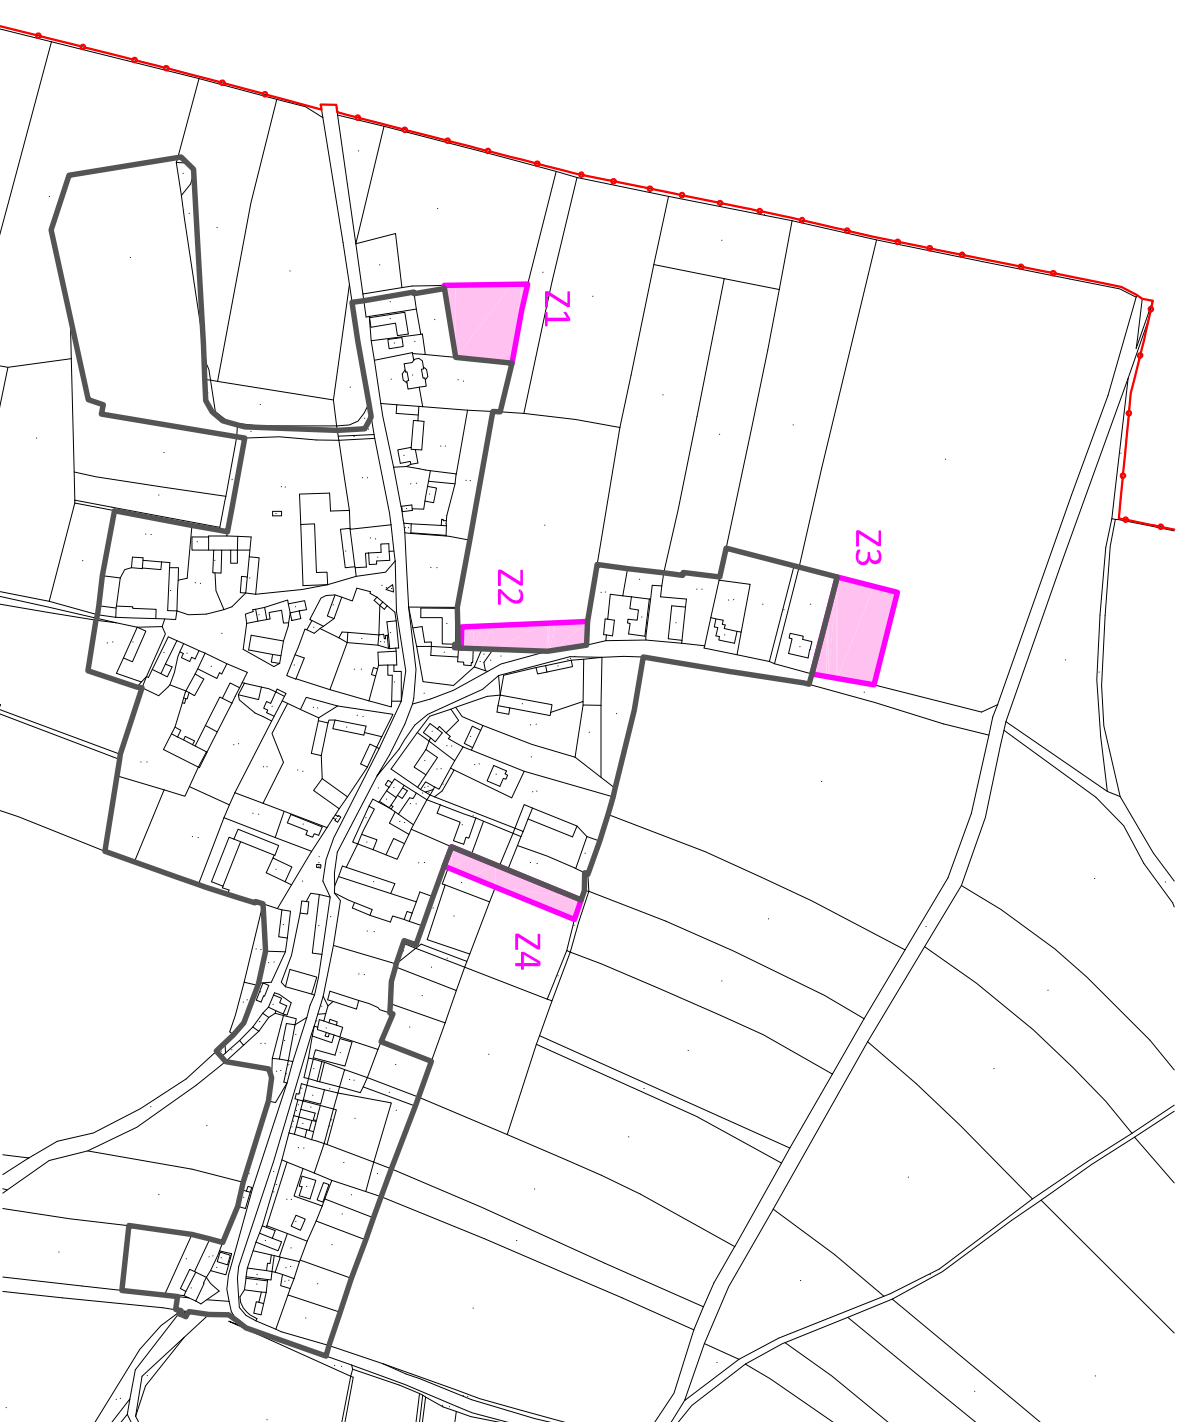


## LEGENDA

-  HRANICE OBCE
-  HRANICE ZASTAVĚNÉHO ÚZEMÍ 7/2016
-  PLOCHY ZASTAVITELNÉ V ÚZEMNÍM PLÁNU



## VÝKRES ZÁKLADNÍHO ČLENĚNÍ

ZMĚNA č. 1 - ÚP KRÝCHNOV ETAPA NÁVRH PRO SPOLEČNÉ JEDNÁNÍ	VÝKRES <b>1</b>	PARÉ
DATUM ZPRACOVÁNÍ 07/2016	1 : 5 000	



**ING.ARCH. MARTINA TUNKOVÁ**  
AUTORIZOVANÝ ARCHITEKT

SPOLUPRÁCE  
**ING.ARCH. JITKA WEISNAROVÁ**  
autorizovaný architekt

URBANISTICKÉ STUDIO  
KRAJNÍKOVA 113, DOBRŮCHOVICE, 25229